

### Legenda

- Bestaande situatie
- Bunkerpad
- Bestaande Populieren
- Bestaande beplanting (Els, Wilg, Vlier, Braam)
- Bestaande oversteekplaats trekker in Bunkerpad
- Bestaande kadastrale grens

### Nieuwe landschappelijke elementen

- Afrastering paal en draad
- Onderhoudstrook
- Talud
- Oever zwaluwwand
- Te planten boom (Wilg)
- Insectenmuur
- Bunkerspleten benutten voor vleemuizen
- Nestkast voor steenuil
- Bunker open te stellen door provincie Utrecht



### Nieuwe natuurdoeltypen

- Glanshaverhooidland (N12.03)
- Kruiden- en Faunarijke akker (N12.05)
- Plangebiedgrens

### Verklaring Afrastering

- Raster 1 Bestaand raster verwijderen
- Raster 2 Bestaand schapenraster handhaven
- Raster 3 Nieuw hek aanbrengen
- Raster 4 Nieuw schapenraster aanbrengen

Overzicht  
SCHAAL 1 : 1000

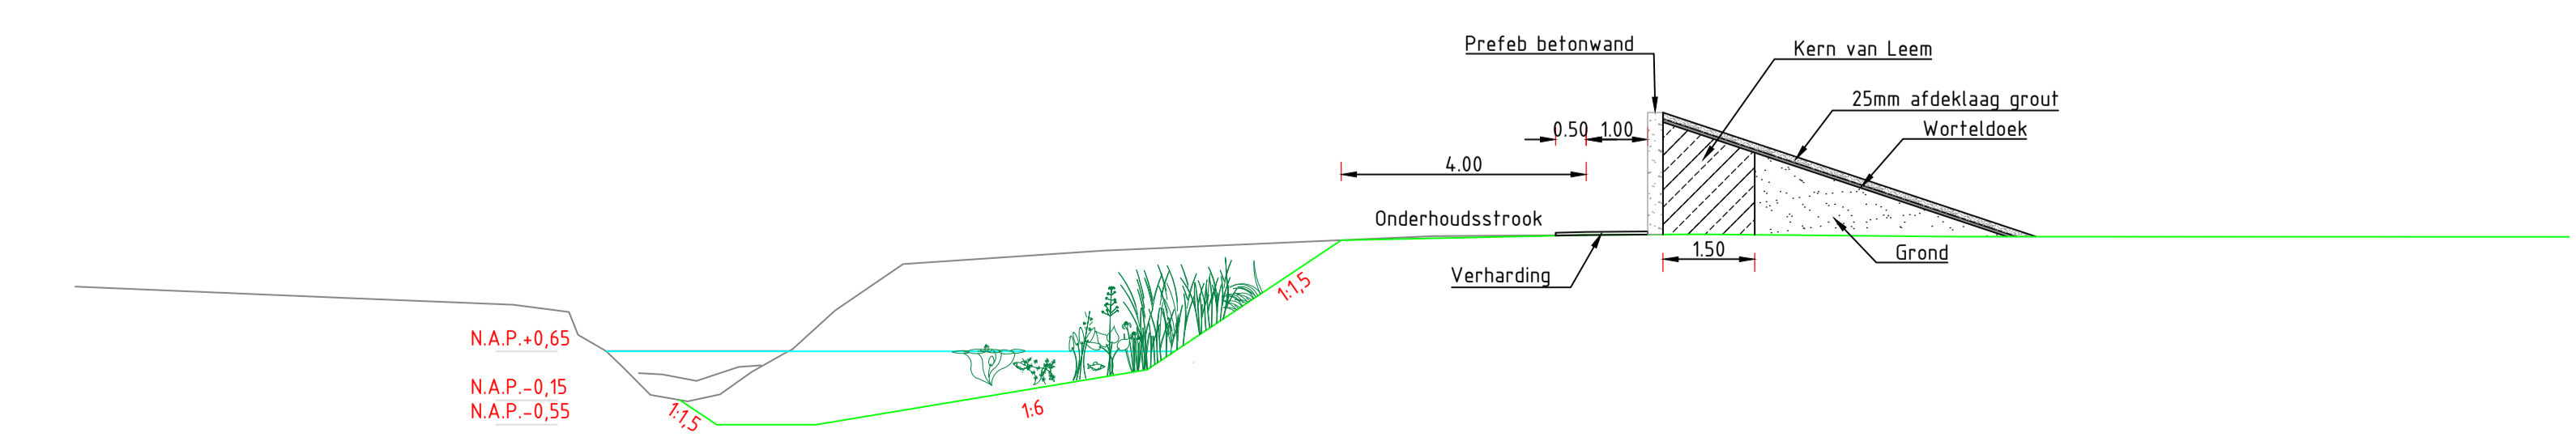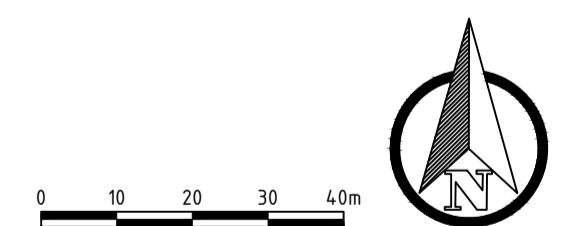

Principe profiel zwaluwwand  
SCHAAL 1 : 100

		Rijkswaterstaat Ministerie van Infrastructuur en Waterstaat		Postbus 6 2900 AA Capelle a/d IJssel Telefoon (010) 288 61 00 www.tauw.nl	
Oprachtgever Rijkswaterstaat					
Project Natuurcompensatie Ring Utrecht					
Onderdeel Locatie 1A Bunkerperceel Amelisweerd					
Documentnummer		Blad van		Documenttype	
Datum Gefek. Gec.	04-06-18 MMA EWI	Schaal		1 : 1000	
Projectnummer	1260838	Tekeningnummer		Status DEFINITIEF C	Formaat A1
Wijz.	Aard der wijziging	Datum	Get.	Gec.	
A	Diverse wijzigingen	23-08-18	MMA	EWI	
B	Kadastrale grens toegevoegd	04-10-18	MMA	PTL	
C	Projectgrens aangepast	09-05-19	MMA	BSB	
D					